

# 2+KK

TYP


## RM4.4

ČÍSLO BYTU


## 4.NP

PODLAŽÍ

### PŮDORYS PODLAŽÍ

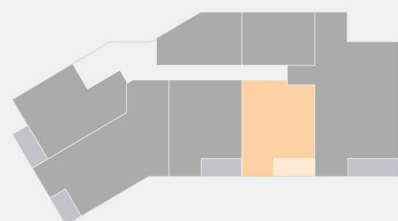

### ENERGETICKÝ ŠTÍTEK

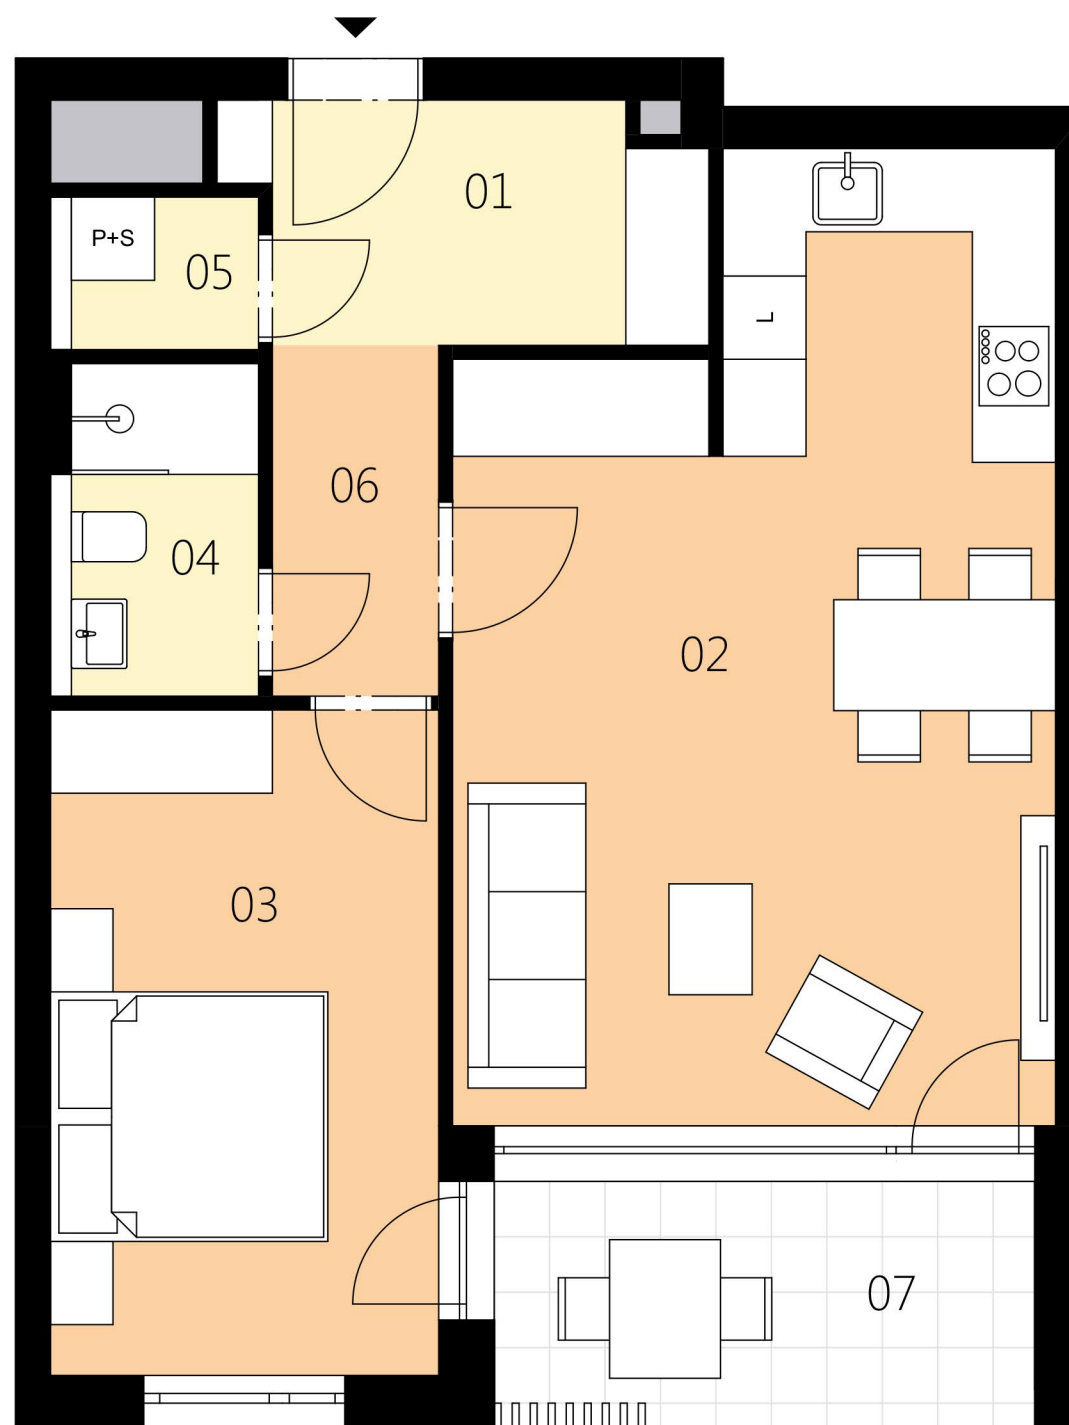

Ozn.	Název	Plocha
01	PŘEDSÍŇ	5,6 m <sup>2</sup>
02	OBÝVACÍ POKOJ + KK	28,2 m <sup>2</sup>
03	LOŽNICE	13,8 m <sup>2</sup>
04	KOUPELNA	3,2 m <sup>2</sup>
05	KOMORA	1,5 m <sup>2</sup>
06	CHODBA	3,0 m <sup>2</sup>
<b>Užitná plocha bytu</b>		<b>55,3 m<sup>2</sup></b>
<b>Celková plocha bytu</b>		<b>58,7 m<sup>2</sup></b>
07	LODŽIE	7,0 m <sup>2</sup>



Půdorys a plochy místností představují předpokládané dispoziční řešení bytu dle studie projektu a budou dále upřesňovány. Kuchyňská linka a nábytek není součástí dodávky bytu, veškeré zařízení je zobrazeno pouze pro názornost. Znázorněný nábytek nedefinuje rozmístění elektroinstalace v jednotlivých místnostech.